


STAV NÁVRH  
 ●●●●●●●● HHRANICE ŘEŠENÉHO ÚZEMÍ

- VEŘEJNĚ PROSPĚŠNÉ STAVBY (VPS)
- VEŘEJNĚ PROSPĚŠNÁ OPAŘENÍ (VPO)
- VEŘEJNÁ PROSTRANSTVÍ
- PLOCHY A KORIDORY S MOŽNOSTÍ UPLATNĚNÍ PŘEDKUPNÍHO PRÁVA
- PLOCHY A KORIDORY S MOŽNOSTÍ VYVLASTNĚNÍ
- 301 ID PLOCHY S ROZDÍLNÝM ZPŮSOBEM VYUŽITÍ
- TV\_370 OZNAČENÍ VPS, VPO

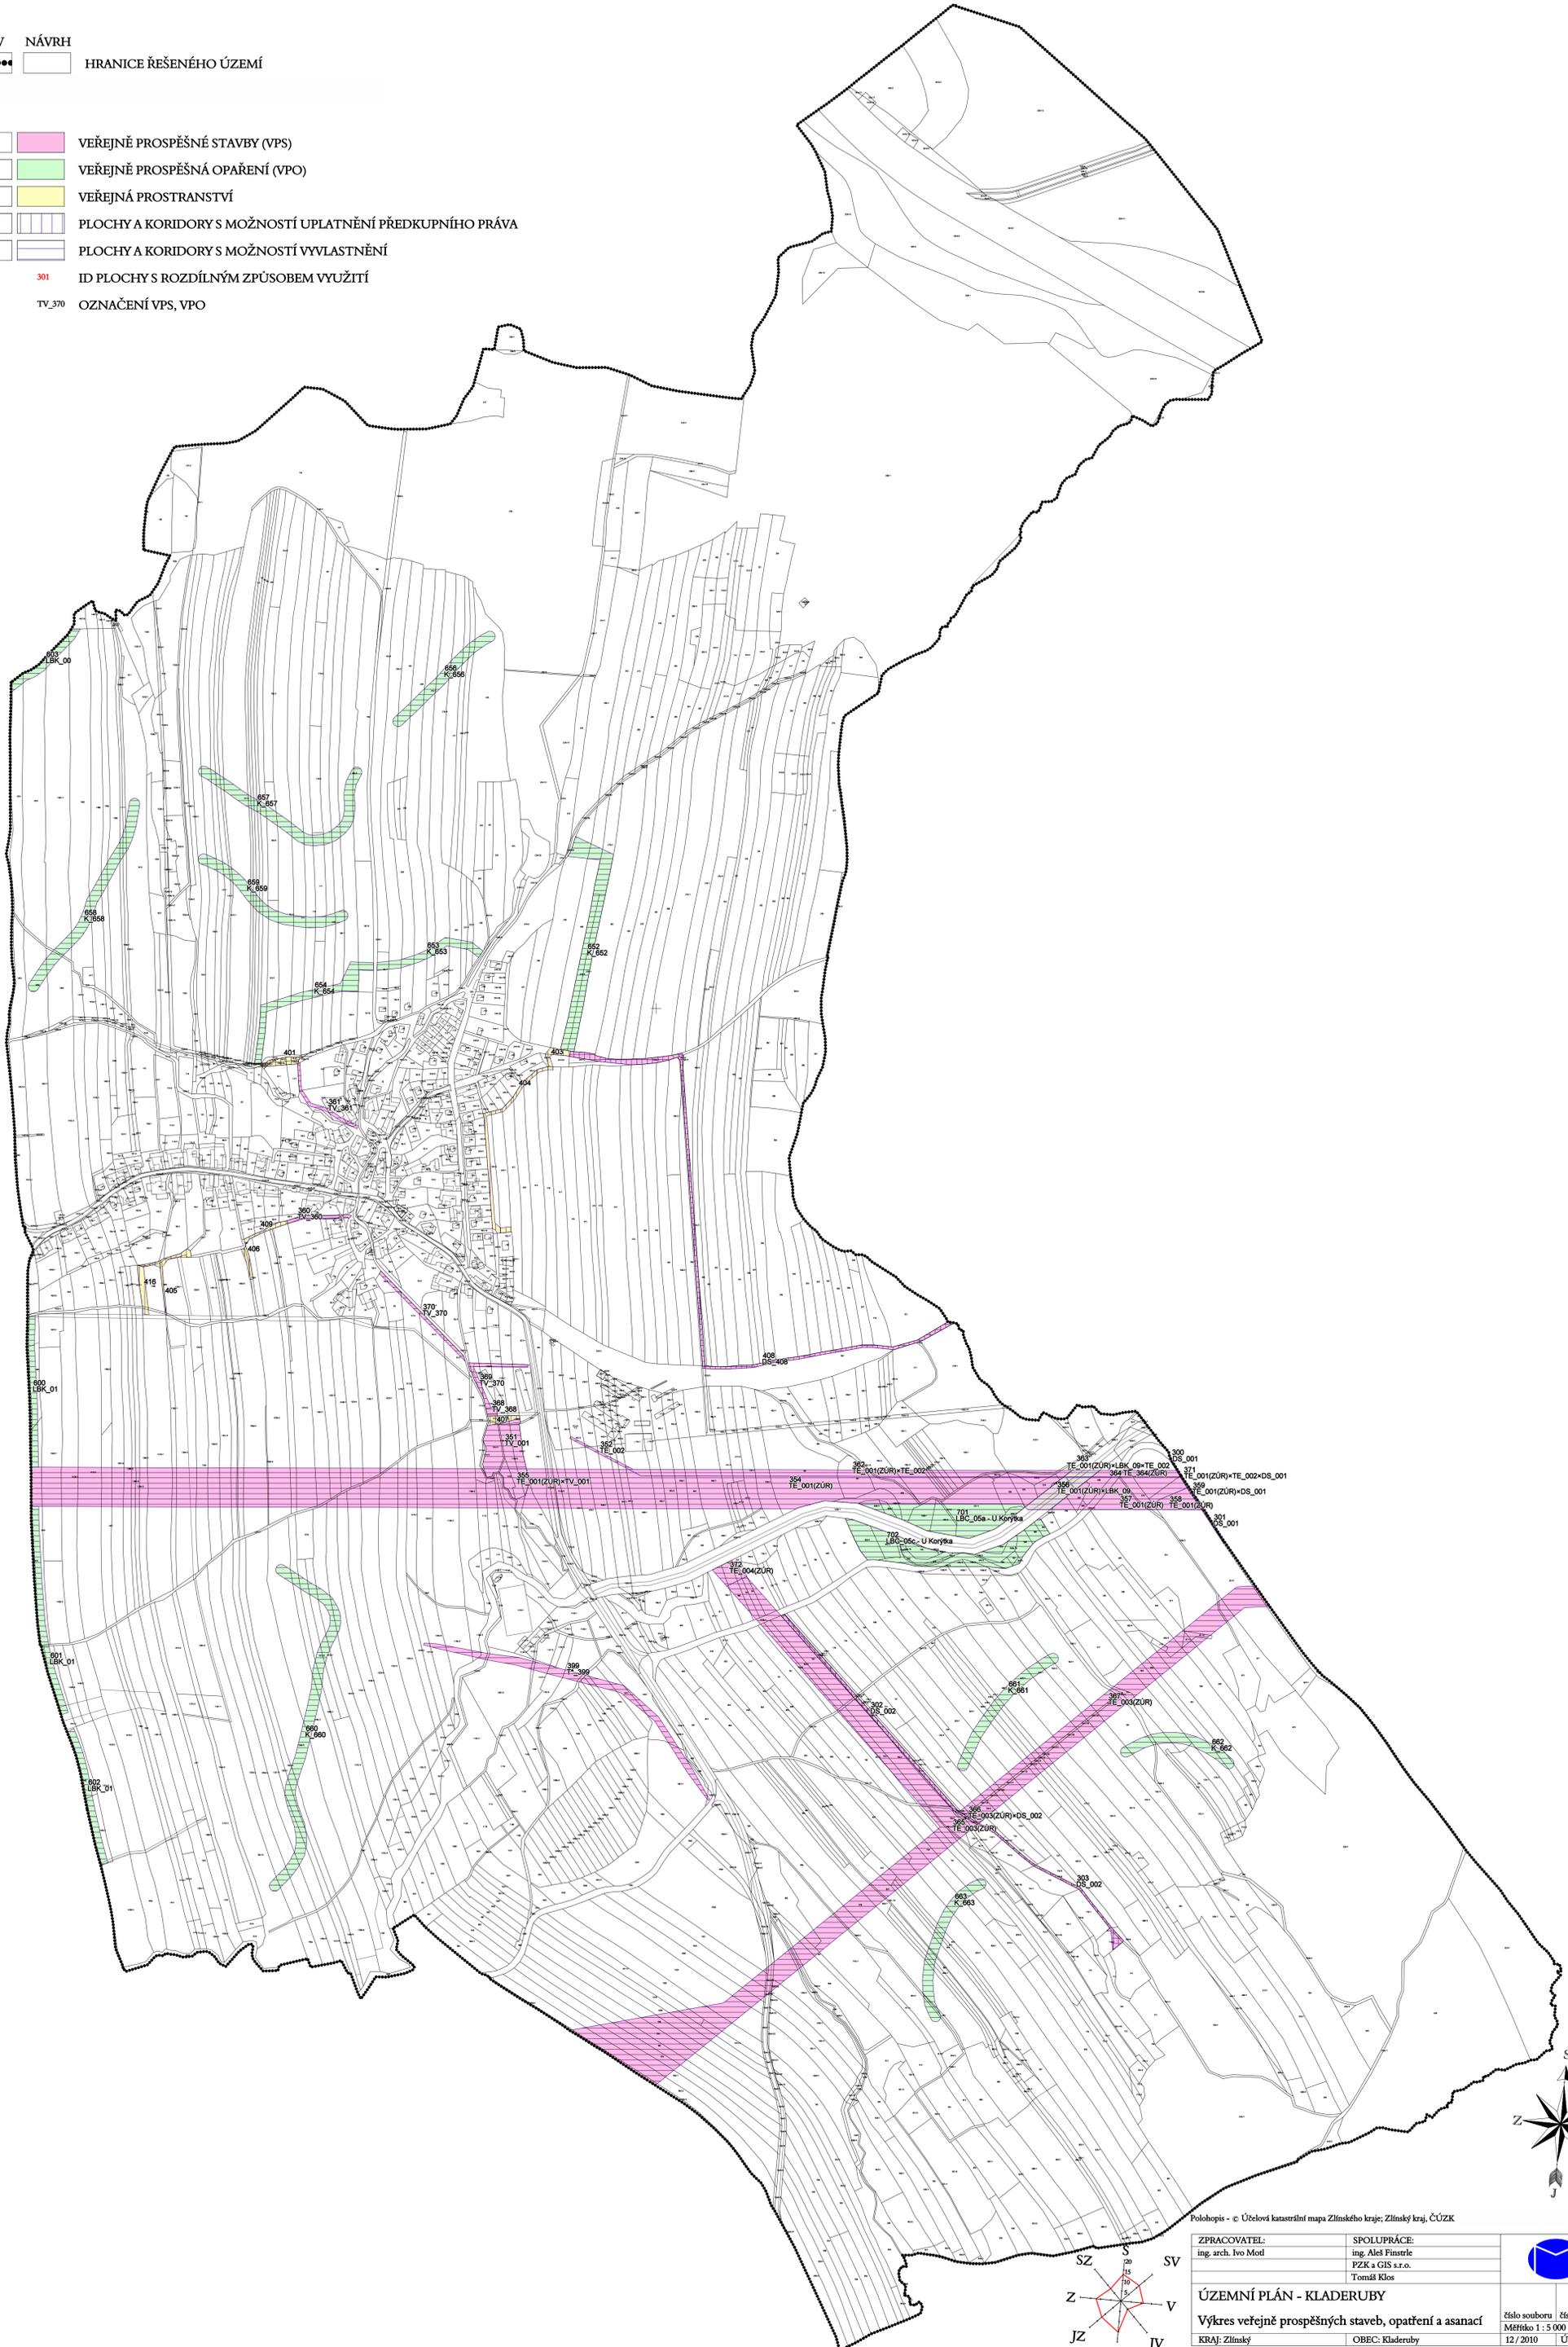

Polohopis - © Účelová katastrální mapa Zlínského kraje; Zlínský kraj, ČÚZK

ZPRACOVATEL: ing. arch. Ivo Moitl	SPOLUPRÁCE: ing. Aleš Finstler PZK a GIS s.r.o. Tomáš Kloš	
<b>ÚZEMNÍ PLÁN - KLADERUBY</b>		
Výkres veřejně prospěšných staveb, opatření a asanací		3
KRAJ: Zlínský	OBEC: Kladeruby	číslo souboru 12/2010
		číslo výkresu ÚP

