


STAV	NÁVRH
.....	HRANICE ŘEŠENÉHO ÚZEMÍ
-----	HRANICE ZASTAVĚNÉHO ÚZEMÍ (K 6. 4. 2010)
-----	HRANICE ZASTAVITELNÉ PLOCHY
BI	BYDLENÍ INDIVIDUÁLNÍ
OX	PLOCHA OBČ. VYBAV. SPECIFICKÝCH FOREM
OS	PLOCHA PRO TĚLOVÝCHOVU A SPORT
DS	PLOCHA PRO SILNIČNÍ DOPRAVU A DOPRAVNÍ INFRASTRUKTURU
TV	PLOCHA PRO VODNÍ HOSPODÁŘSTVÍ
TE	PLOCHA PRO ENERGETIKU

PV	PLOCHA VEŘEJNÝCH PROSTRANSTVÍ S PŘEVAHOU ZPEVNĚNÉ PLOCHY
PZ	PLOCHA VEŘEJNÝCH PROSTRANSTVÍ S PŘEVAHOU NEZPEVNĚNÉ PLOCHY
V	PLOCHA PRO PRŮM. VÝROBU A SKLADY
VZ	PLOCHA ZEMĚDĚLSKOU A LESNICKOU VÝROBU
WT	VODNÍ PLOCHA / TOK
K	PLOCHA KRAJINNÉ ZELENĚ
P	PLOCHA PŘÍRODNÍ

251	ID PLOCHY S ROZDÍLNÝM ZPŮSOBEM VYUŽITÍ
-----	PROVEDENÉ MELIORACE DLE ZVS VAL. MEZIRČÍ
-----	POZEMKY ZPF
-----	POZEMKY LPF
-----	OSTATNÍ POZEMKY
-----	HRANICE BONITOVANÝCH PŮDNĚ EKOLOGICKÝCH JEDNOTEK (BPEJ)
6244	KÓDY BPEJ
IV.	TŘÍDA OCHRANY ZEMĚDĚLSKÉHO PŮDNÍHO FUNDU

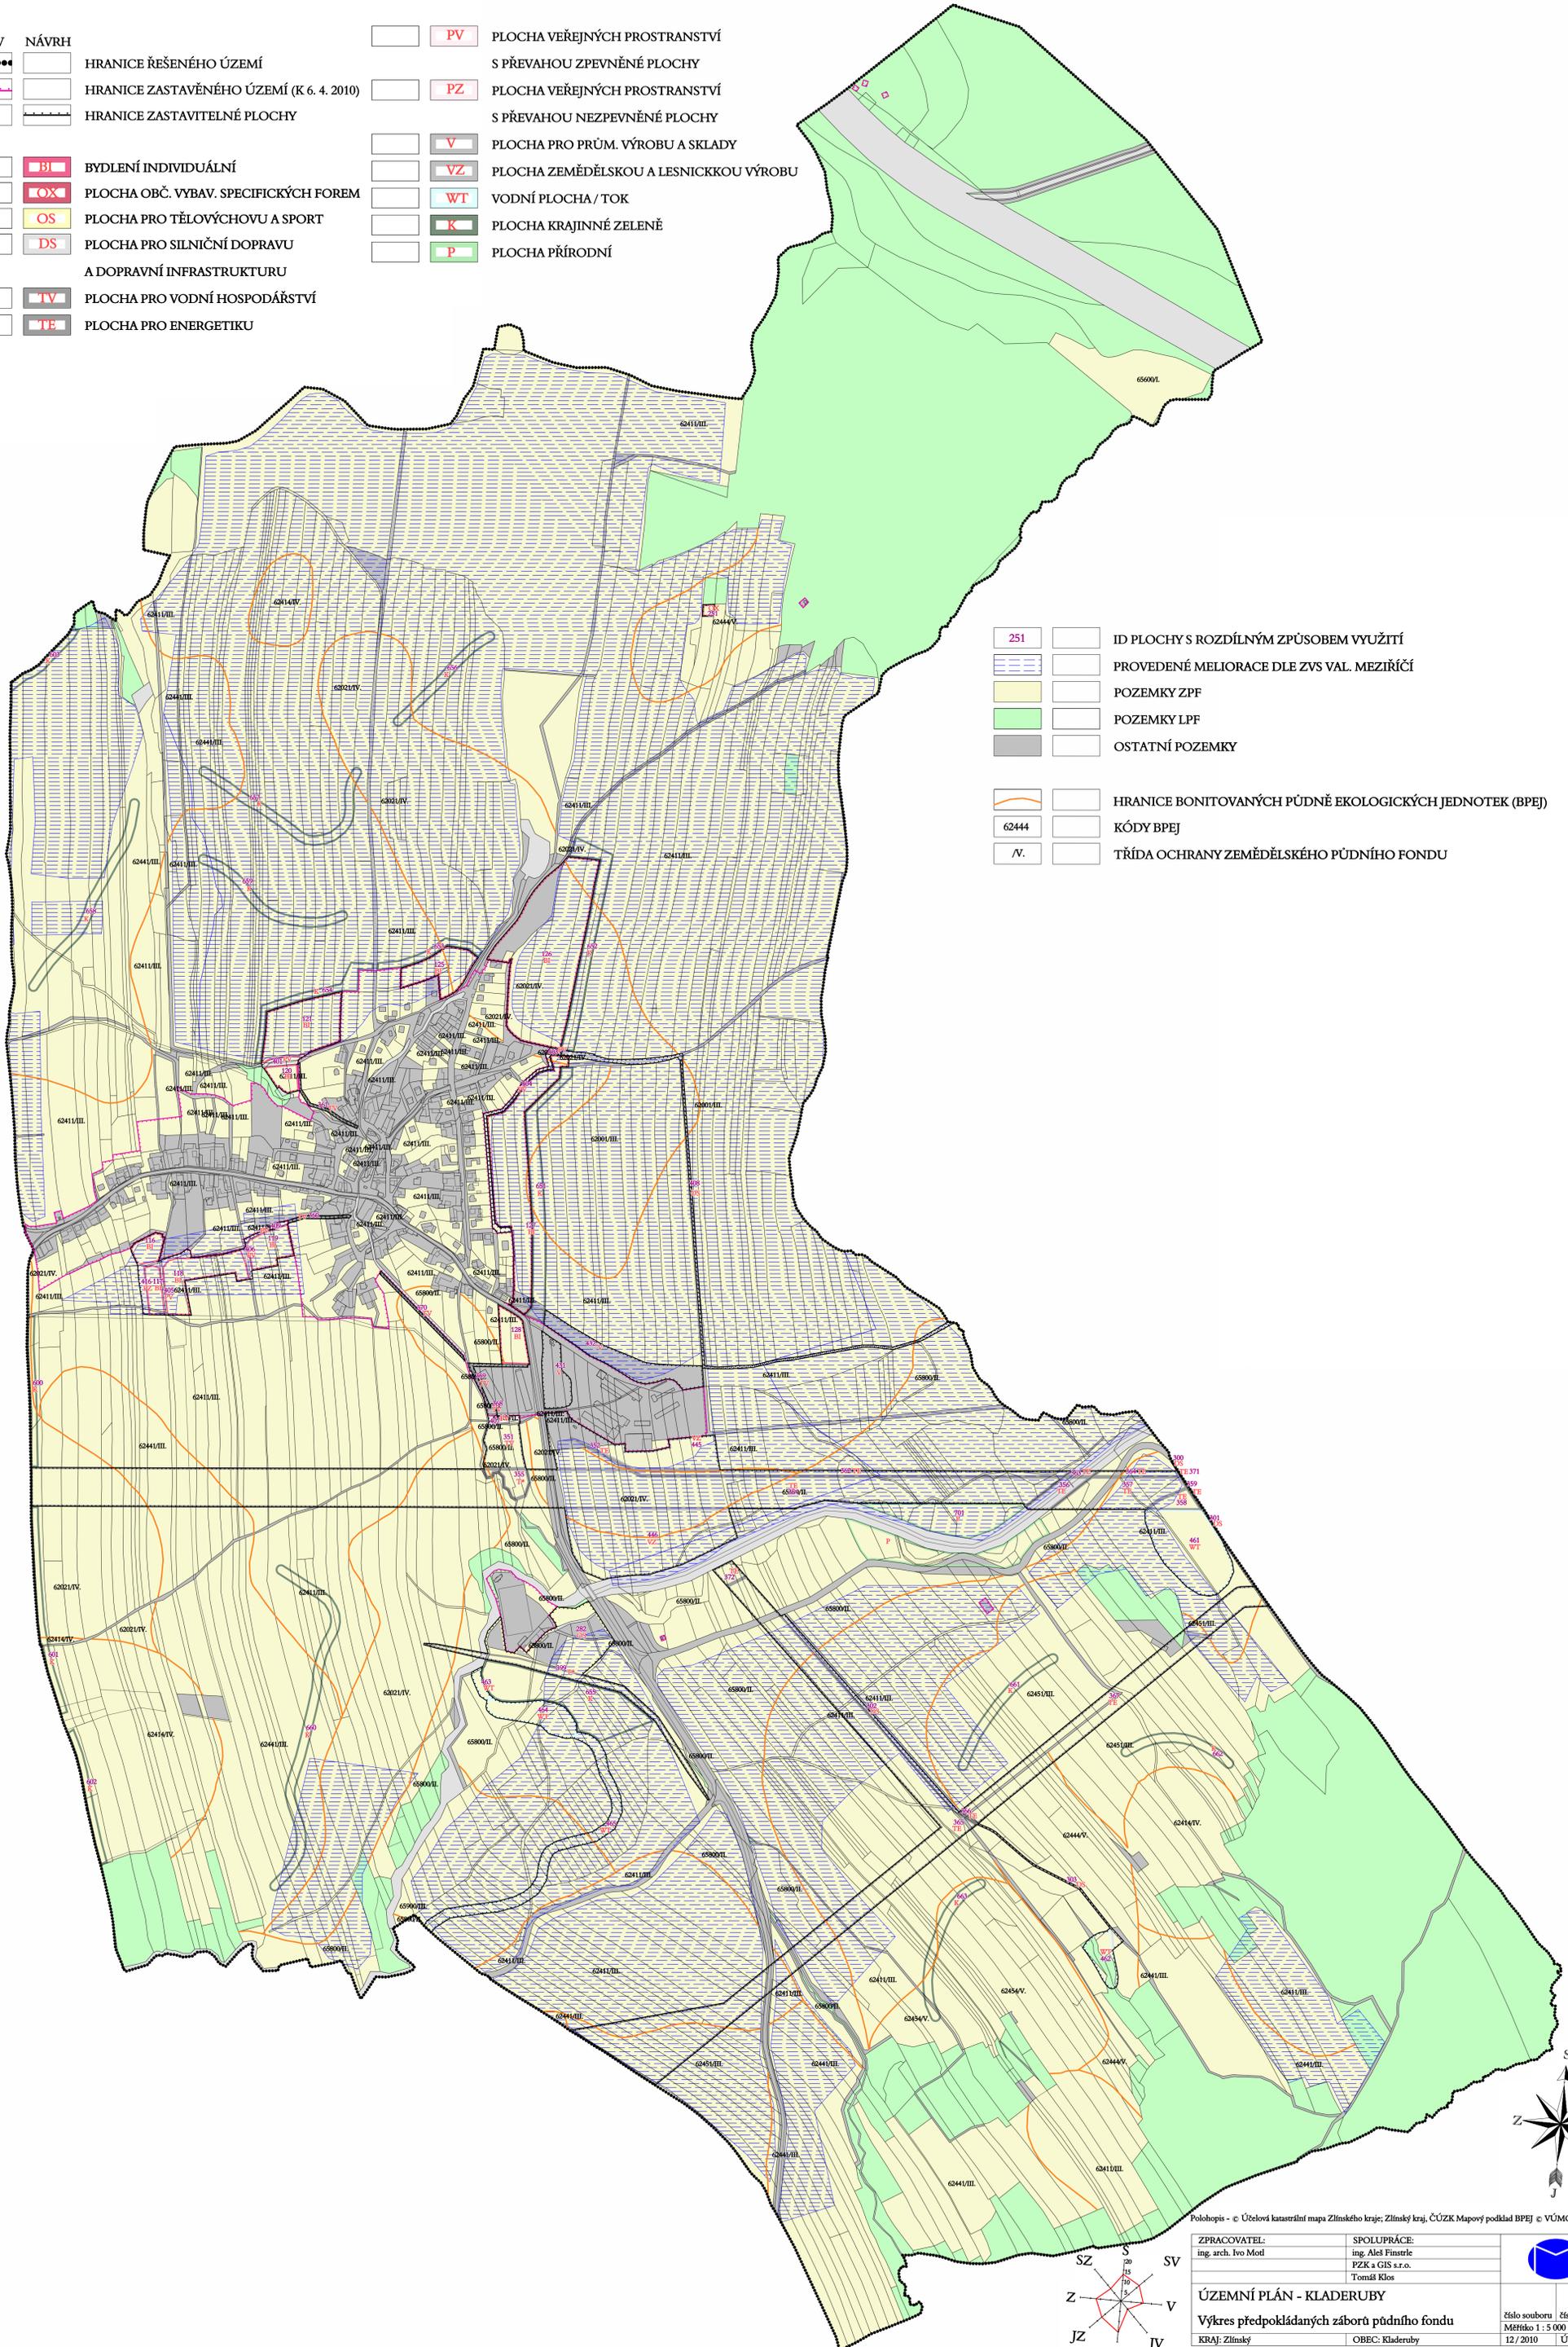

Polohopis - © Účelová katastrální mapa Zlínského kraje; Zlínský kraj, ČÚZK Mapový podklad BPEJ © VÚMOP, v.v.i., 2007

ZPRACOVATEL: ing. arch. Ivo Motl	SPOLUPRÁCE: ing. Aleš Finstler PZK a GIS s.r.o. Tomáš Klos	
ÚZEMNÍ PLÁN - KLADERUBY Výkres předpokládaných záborů půdního fondu		
KRAJ: Zlínský	OBEC: Kladeruby	číslo souboru 8 číslo výkresu 12 / 2010 měřítko 1 : 5 000 ÚP

